


Situação:

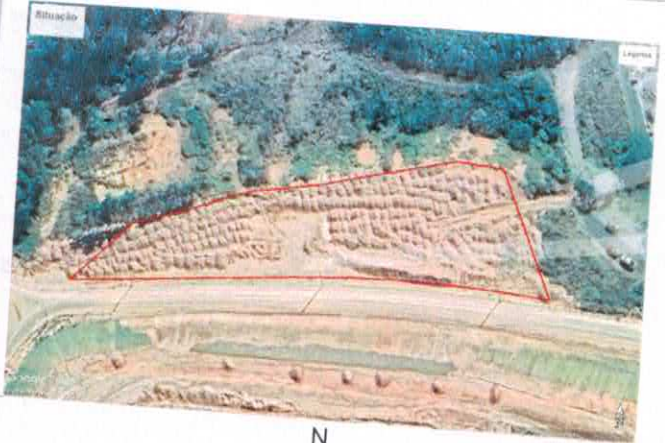

Título:

LEVANTAMENTO PLANIMÉTRICO

Folha:

1/1

Escala Gráfica:



TÍTULO:

Levantamento Planimétrico

PROPRIETÁRIO: Prefeitura Municipal de Ouro Fino
CNPJ: 18.671.271/0001-34

MUNICÍPIO(S): Ouro Fino/MG

CEP: 37570-000

BAIRRO: Tijuco Preto

ENDEREÇO: Distrito Industrial José Faria Neto

DATA: 28/04/2025

ESCALA: 1 / 1000

Quadro de Áreas

Área: 4.000m²
Perímetro: 345,40m

Quadro de Assinaturas:

Prop.:

Prefeitura Municipal de Ouro Fino
Cnpj: 18.671.271/0001-34
Resp. Téc.:

Adauto Henrique de Castro
Técnico Agrimensor
CFT - MG 12964678642

Convenções:

PREFEITURA DE
OURO FINO



UM FUTURO NOVO, CUIDANDO DO POVO