



MUNICÍPIO DE OURO FINO

SEDE I - Av. Cyro Gonçalves, 173 - Fone/Fax: (035) 3441-9401
SEDE II - Av. Barão do Rio Branco, 145 - Fone/Fax: (035) 3441-9400
CEP 37570 - 000 CNPJ nº 18.671.271/0001-34

Ofício nº. 366/2022 - GAB

Ouro Fino, 30 de Agosto de 2022.

Referência: Requerimento nº 043/2022

Assunto: Posto Avançado do Corpo de Bombeiros Militar do Estado de Minas Gerais

Prezado Senhor.

Cumprimentando-o cordialmente, servimo-nos do presente para informar que o município de Ouro Fino encaminhou ao Coronel Giuvane Barbosa Moraes ofício, bem como, estudo técnico preliminar para implantação da fração de corpo de bombeiros nesta cidade.

No entanto, até a presente data, não obtivemos respostas da corporação ou do órgão de Estado responsável sobre a implantação.

Como é cediço, estamos no período eleitoral e, por decorrência de impedimentos legais, uma posição ou até mesmo a assinatura de termos de cooperação se dará somente após findo tal período.

Por fim, encaminhamos anexo, o ofício de requerimento e projetos preliminares enviados ao CBMMG.

Na oportunidade renovamos nossos protestos de estima e consideração.

Atenciosamente.

Henrique Rossi Wolf
Prefeito Municipal

Exmo Sr. Vanderlei Candido de Almeida
DD. Presidente da Câmara Municipal de
Ouro Fino - MG



MUNICÍPIO DE OURO FINO

SEDE I - Av. Cyro Gonçalves, 173 - Fone/Fax: (035) 3441-9401
SEDE II - Av. Barão do Rio Branco, 145 - Fone/Fax: (035) 3441-9400
CEP 37570 - 000 CNPJ nº 18.671.271/0001-34

Ofício nº. 0307/2022 - GAB

Ouro Fino, 21 de março de 2022.

Assunto: Brigada Corpo de Bombeiros Militar Ouro Fino

Prezado Senhor.

Cumprimentando-o cordialmente, servimo-nos do presente para solicitar instalação de uma fração do Corpo de Bombeiros Militar no município de Ouro Fino.

O município de Ouro Fino encontra-se em localização estratégica dentro de uma microrregião de atendimento a emergências.

Vale ressaltar que possuímos estrutura para recebimento desta fração e, a mesma, já possui a Polícia Militar Rodoviária e o Serviço de Atendimento Móvel de Urgência – SAMU o que facilita a integração para traçar planos de atendimento.

Sendo assim, destacamos a importância do pleito para que Ouro Fino e as cidades circunvizinhas possam ser atendidas com maior rapidez, diminuindo gravidade nas ocorrências e efetividade no salvamento de vidas.

Na oportunidade renovamos nossos protestos de estima e consideração.

Atenciosamente.

Henrique Rossi Wolf
Prefeito Municipal

Exmo Sr. Giuvaine Barbosa de Moraes
DD. Comandante 6º Comando Operacional de Bombeiros
Poços de Caldas - MG

Fwd: Implantação Corpo de Bombeiros - Projeto



De Departamento de Obras <obras@ourofino.mg.gov.br>
Para Administracao <administracao@ourofino.mg.gov.br>
Data 2022-08-31 08:34



Área Corpo de Bombeiros - Prancha A1.assinado.pdf (~523 KB)

----- Mensagem original -----

Assunto: Implantação Corpo de Bombeiros - Projeto

Data: 2022-03-30 15:47

De: obras@ourofino.mg.gov.br

Para: gabinete@ourofino.mg.gov.br

Prezada Mary, boa tarde!

Venho por meio deste, encaminhar o Projeto assinado digitalmente, referente ao estudo do local onde será implantado o Corpo de Bombeiros.

Por gentileza, acusar o recebimento deste.

Att,

Amanda

--

Departamento de Obras e Serviços Públicos
Prefeitura Municipal de Ouro Fino - Minas Gerais

Fone: (35) 3441-9401

www.ourofino.mg.gov.br

obras@ourofino.mg.gov.br



Corpo Técnico


Vanessa Faria Grisolia - Diretora de Obras, Infraestrutura e Meio Ambiente

Amanda Carvalho da Silva - Chefe de Engenharia, Obras e Serviços Públicos


William Nalini da Silva - Arquiteto e Urbanista

Wesley Martins de Vasconcelos - Fiscal Municipal


Fernando Rodrigues Machado - Agente de Trânsito

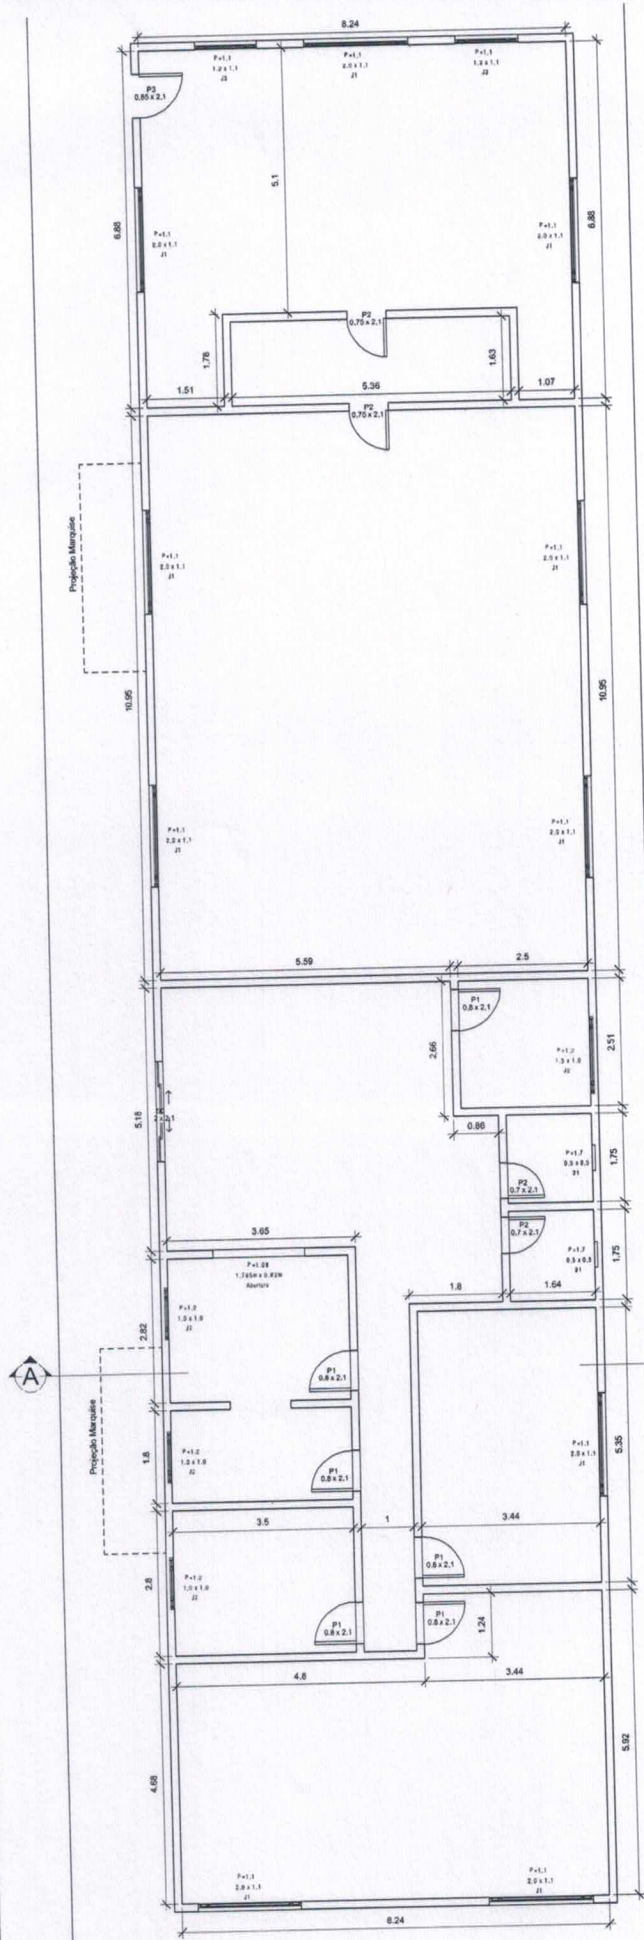

1 T  reo
1 : 50

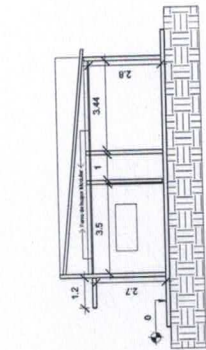


3 Corte AA
1 : 100

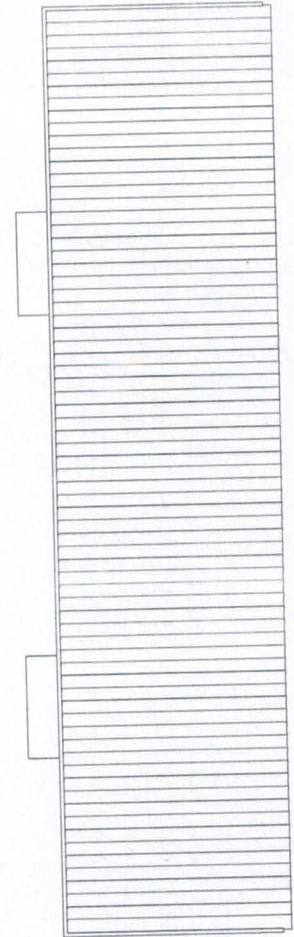


2 Cobertura
1 : 100




5 Leste
1 : 100

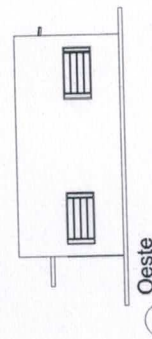

7 Oeste
1 : 100

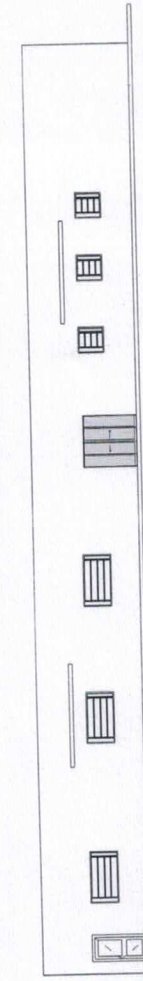

4 Norte
1 : 100

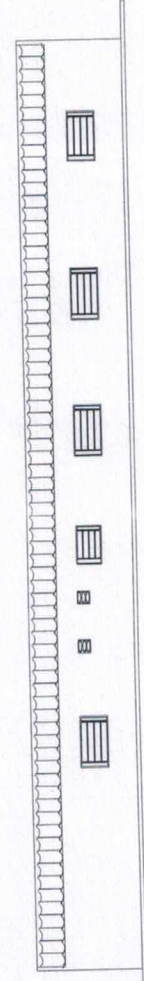

6 Sul
1 : 100

FOLHA ÚNICA LEVANTAMENTO DE ÁREA		T��ULO: Planta, Corte e Vista LOCALIZA��O: Zona Industrial COORDENADAS: 23 K 34804 e E 733321 m S PROPRIET��RIO: M��nicipio de Ouri Frio CH��: 18.671.27/0001-34 DATA: Maio de 2022	DECLARO QUE A APROVA��O DO PROJETO DE ARQUITETURA E DE ENGENHARIA � PARTE DA PREFEITURA, NO ORIENTO DE PROPRIEDADE DO TERRENO. PROPRIET��RIO: PROJETO: HENRIQUE ROSS WOLF PROF. 1. 18.671.27/0001-34 CNPJ: 1. 18.671.27/0001-34 HENRIQUE ROSS WOLF WOLF 33417145 653 AUTOR DO LEVANTAMENTO DA �REA: WILLIAM MELO WILLIAM MELO ARQUITETO RESPONS��VEL
SITUA��O E ESCALA:		QUADRO DE �REAS: �REA TOTAL APROXIMADA: 310,09 m�	
CARIMBOS:			